


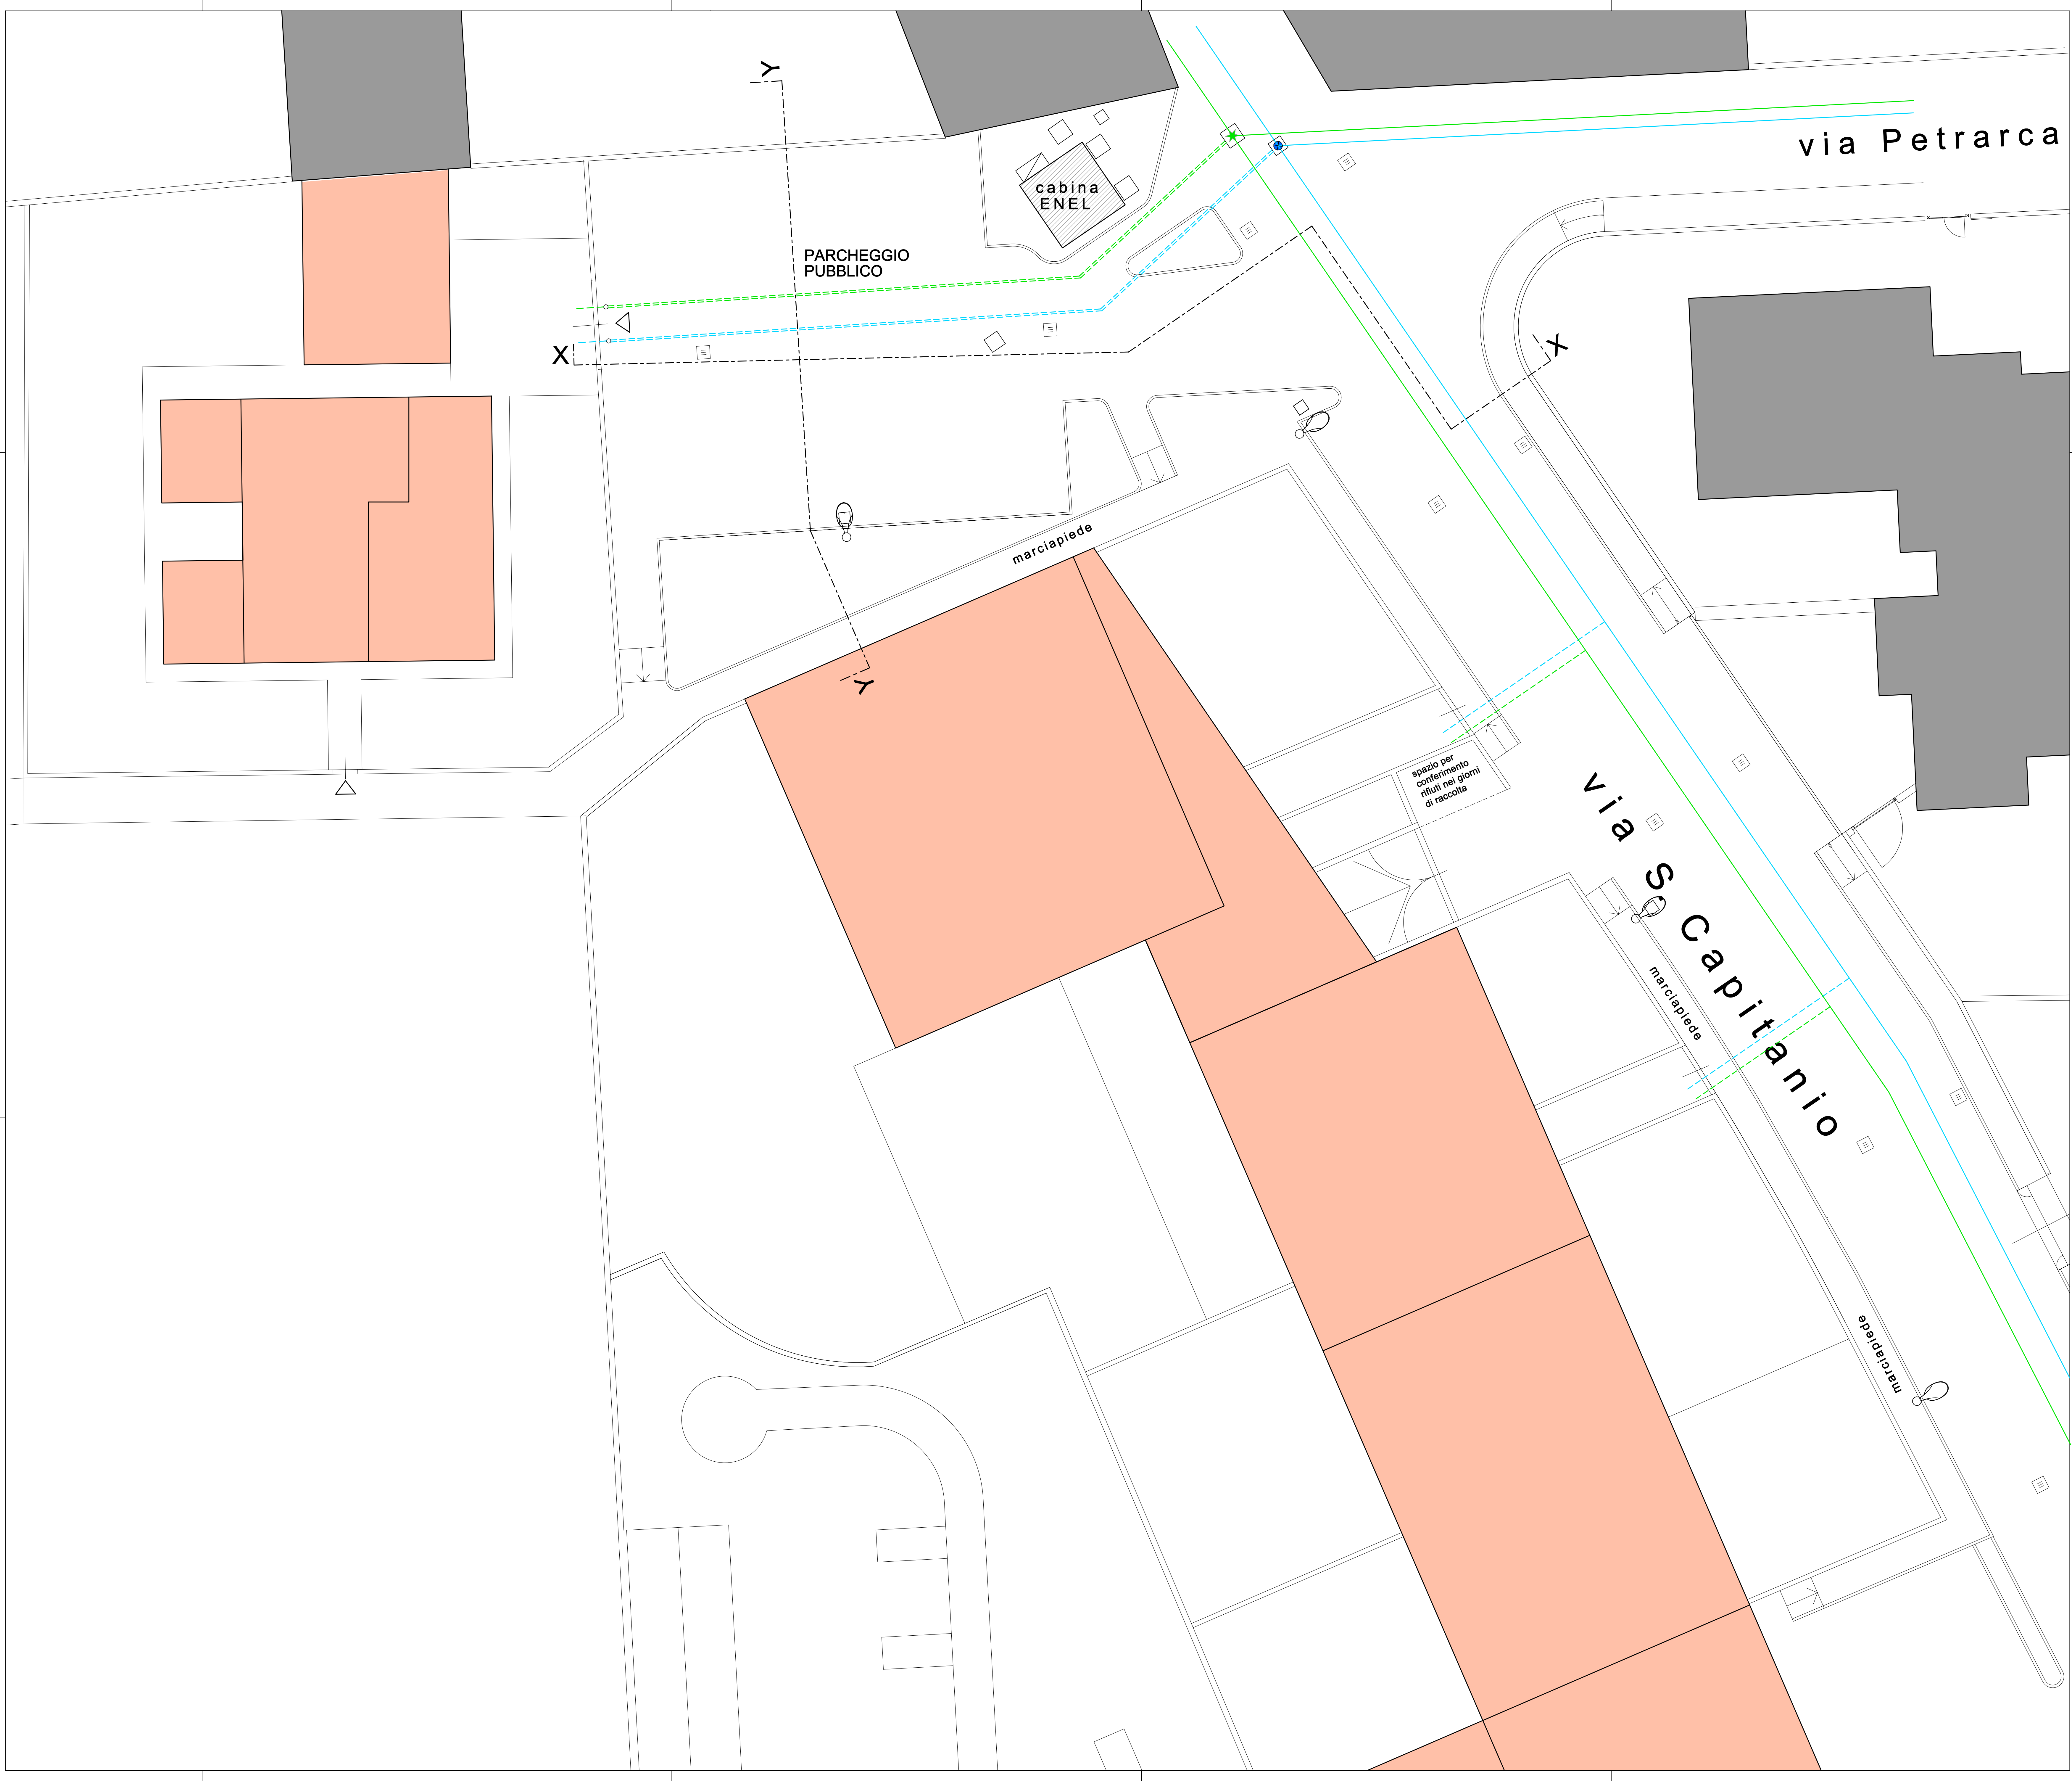

LEGENDA

- rete acqua esistente diam. 160
- nuova rete acqua di progetto
- allaccio acqua ai lotti privati
- deviazione acqua potabile
- rete metano esistente diam. 100
- nuova rete metano di progetto
- allaccio metano ai lotti privati
- deviazione rete metano

COMUNE DI TREVIGLIO
Provincia di Bergamo

VARIANTE AL
PIANO ATTUATIVO "VIALE ARIOSTO"
approvato dal C.C. con delibera n°15 del 22.03.2005
IN VARIANTE AL P.G.T.
PROGETTO PRELIMINARE OPERE DI URBANIZZAZIONE

Titolo della tavola: PROGETTO PRELIMINARE OPERE DI URB. IN VARIANTE AL P.G.T. PLANIMETRIA RETI ACQUA E METANO	
Scala:	1:100
Data:	Giugno 2020
Progettista:	ARCH. THOMAS RAVASI Soc. Alpha Progetti s.r.l. Via A. Crispa, 5-24047 Treviglio (BG) Mobile 335.5296590 Email: ravasi.alphaprogetti@gmail.com
Proprietà:	IMMOBILIARE TIGLI
Responsabile del procedimento:	N. tavola: 8U