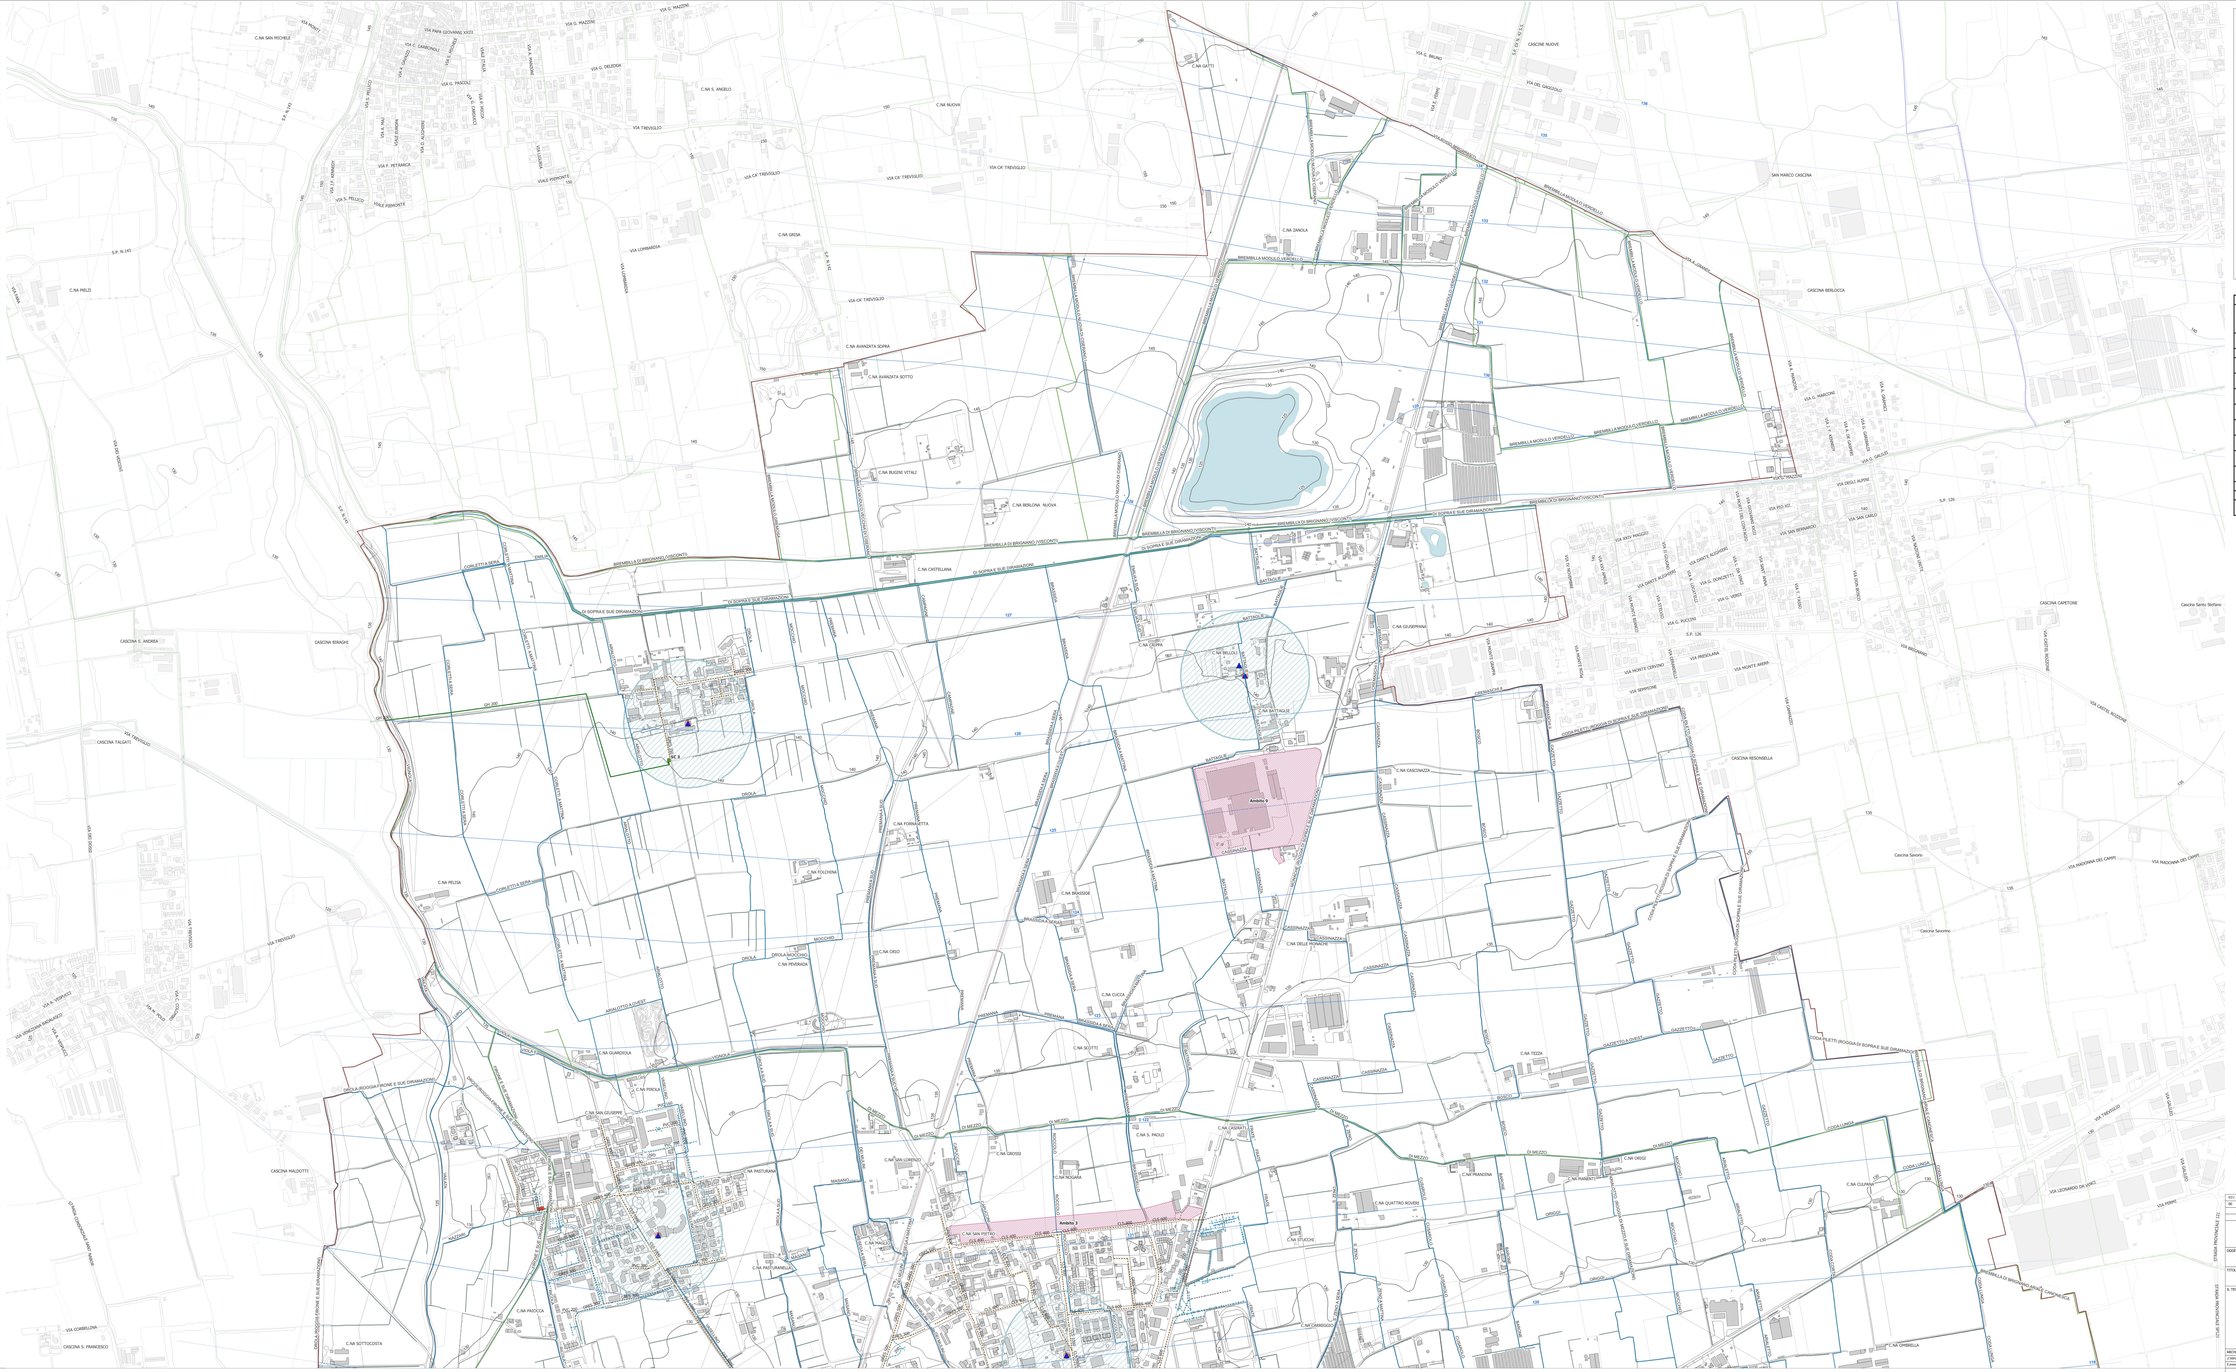

LEGENDA

confine comune
Ambiti di trasformazione
Curve di livello

Idrografia

Reticolo di bonifica (Fascia rispetto 5m)
Corsi d'acqua RIP
Reticolo di Bonifica (Fascia rispetto 10m)

Rete fognaria

Sistema acque bianche
Sistema acque miste
Sistema acque nere
Sollevamento
Scarico in collettore

Idrogeologia

Piezometrica falda freatica
Pozzi comunali
Fascia tutela assoluta pozzi acquedotto
Fascia rispetto pozzi acquedotto

ID	Ubicazione	Descrizione
1	Via Canonica (sottopasso ferroviario)	Esondazioni in corrispondenza del sottopasso ferroviario, lungo via M. Buonarroti e vie trasversali. Previsto intervento di realizzazione nuova vasca volano da 2000 m3 da Ente gestore Cogeide.
2	Via Portoli	Esondazioni lungo via G. Marconi e trasversali. Proposta realizzazione nuova vasca volano da 500 m3
3	Via G. Mazzini	Rete sottodimensionata, proposta sostituzione e nuova posa condotte
4	Via C. Terni	Rete sottodimensionata che causa fenomeni di riguargito ed esondazioni locali, proposta sostituzione condotte
5	Via Crivelli - Via Dalmazia	Rete sottodimensionata e problemi di esondazione, proposta sostituzione condotte
6	Via Da Vinci	Rete sottodimensionata e problemi di esondazione sulle vie Da vinci e S.G. Bosco, proposta sostituzione condotte
7	Via Mentasti	Rete sottodimensionata e problemi di esondazione sulle vie Sola e Mentasti, proposta sostituzione condotte
8	Via Ai Malgari - Via S. Zeno	Rete sottodimensionata e problemi di esondazione, proposta sostituzione condotte
9	Via Zara - Via M. d'Azeglio	Rete sottodimensionata e problemi di esondazione, proposta sostituzione condotte
10	Via A. Crippa	Rete sottodimensionata e problemi di esondazione, proposta sostituzione condotte
11	Via Scuole	Rete sottodimensionata e problemi di esondazione, proposta sostituzione condotte
12	Via T. Tasso (e trasversali)	Proposta separazione totale reti (bianche e nere)
13	Area ospedale di Treviglio	Proposta separazione totale reti (bianche e nere)
14	Via Redipuglia	Previsto intervento di realizzazione nuova vasca volano da Ente gestore Cogeide.

REV.	DATA EMISSIONE	OGGETTO DI AGGIORNAMENTO
00	feb-24	Prima emissione

Comune di Treviglio - Piazza L. Manara, 1

OGGETTO

DOCUMENTO SEMPLIFICATO DI RISCHIO IDRAULICO

TITOLO ELABORATO

Rete fognaria, reticolo idrico, ispiezometriche, vincoli idrogeologici, criticità e interventi proposti

N° ELABORATO

01A

IL TECNICO

Dott. Ing. Valerio Rosario Ferrario
Ordine degli Ingegneri della Provincia di Bergamo
n. A 1377

IL COMMITTENTE

DATA: febbraio 24

SCALA: 1:7000

COMMESSA: 23/2744

ecosphera

ECOSPHERA s.r.l.
via Pietragrossa n. 2
25036 Palazzolo s/O (BS)
Tel. 030.7402611
Fax 030.7402612
info@ecosphera.net

ARCHIVIO

C:\Idrologia\ idrografia e pozzi pardanti\Treviglio doc semplificato rischio idraulico\2023 aggiornamento 2023\PRO\geo\Studio idraulico 2024-01 Treviglio.qgz

Il presente documento non potrà essere copiato, riprodotto o altrimenti pubblicato in tutto o in parte, senza il consenso scritto della società Ecosphera s.r.l., ogni utilizzo non autorizzato sarà perseguito a norma di legge